



N1

NORMALNI POPREČNI PRESJEK
KROZ ULICU KRALJA ZVONIMIRA

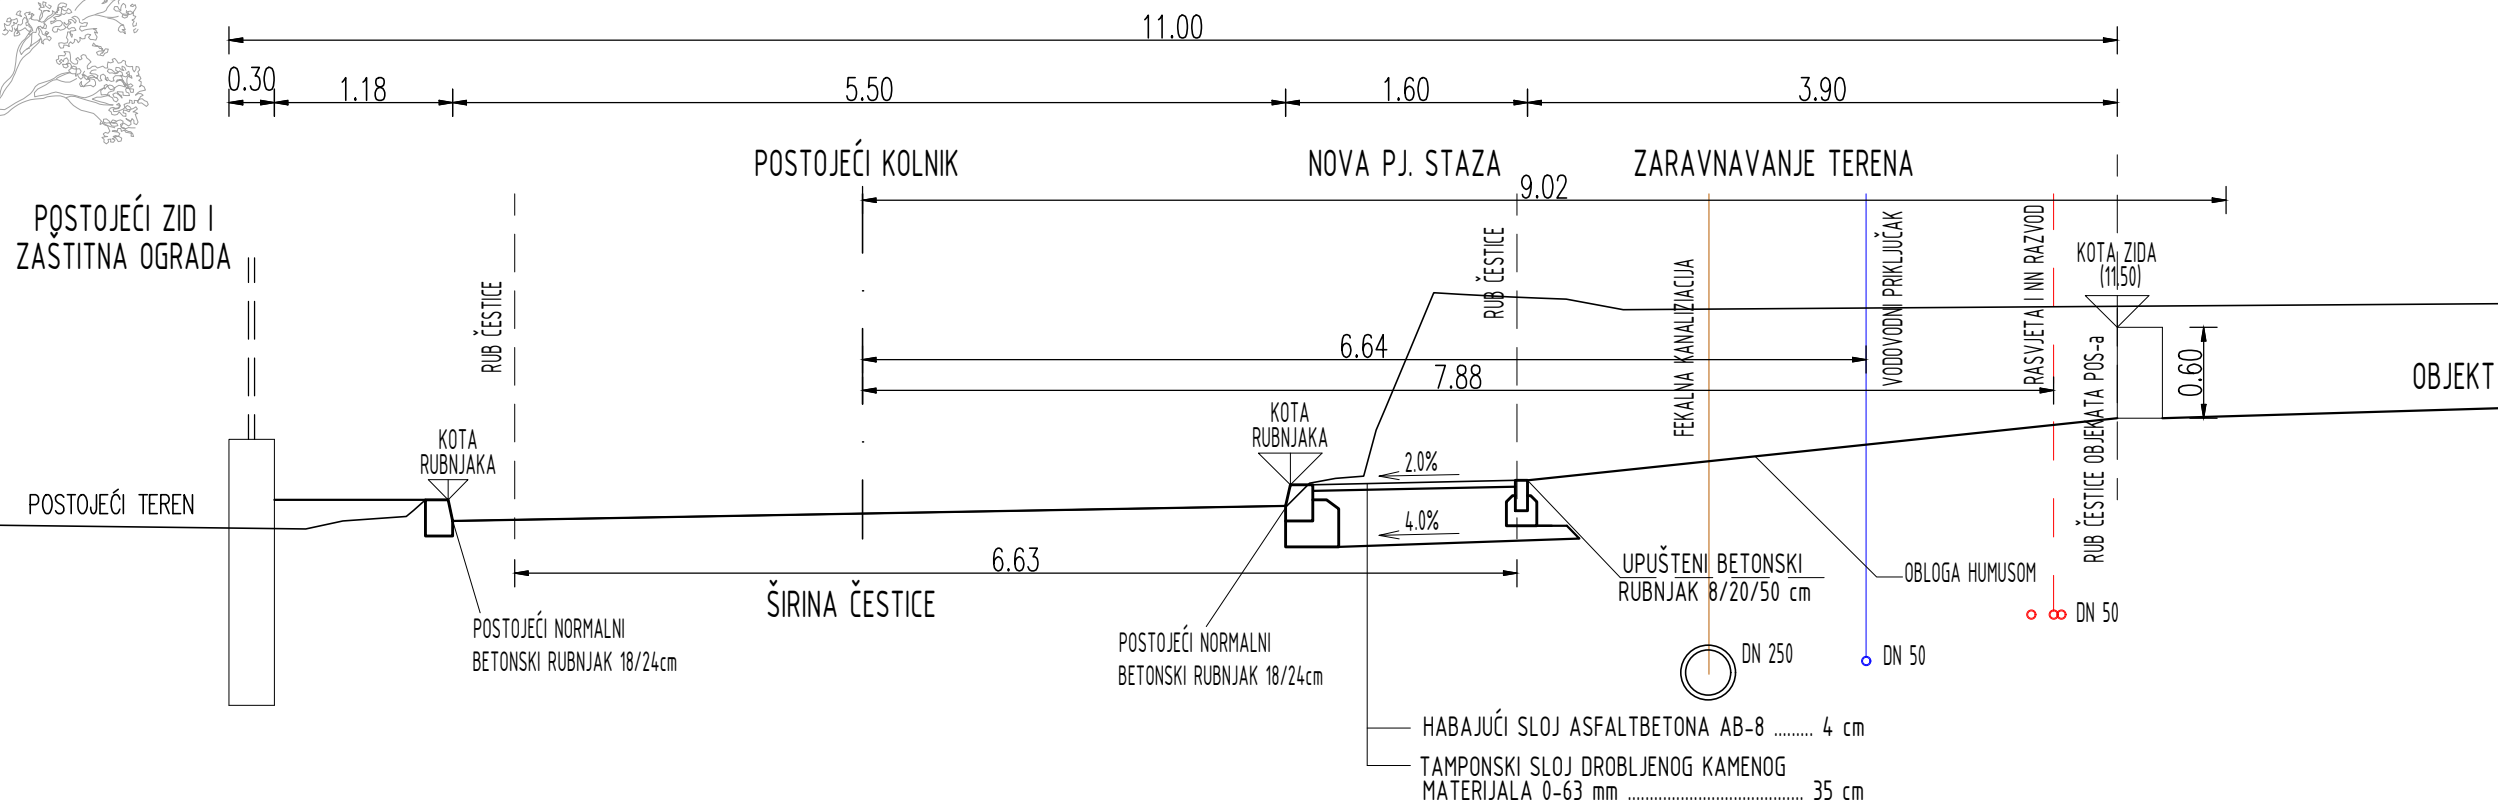

N2

NORMALNI POPREČNI PRESJEK
KROZ ULICU RUĐERA BOŠKOVIĆA

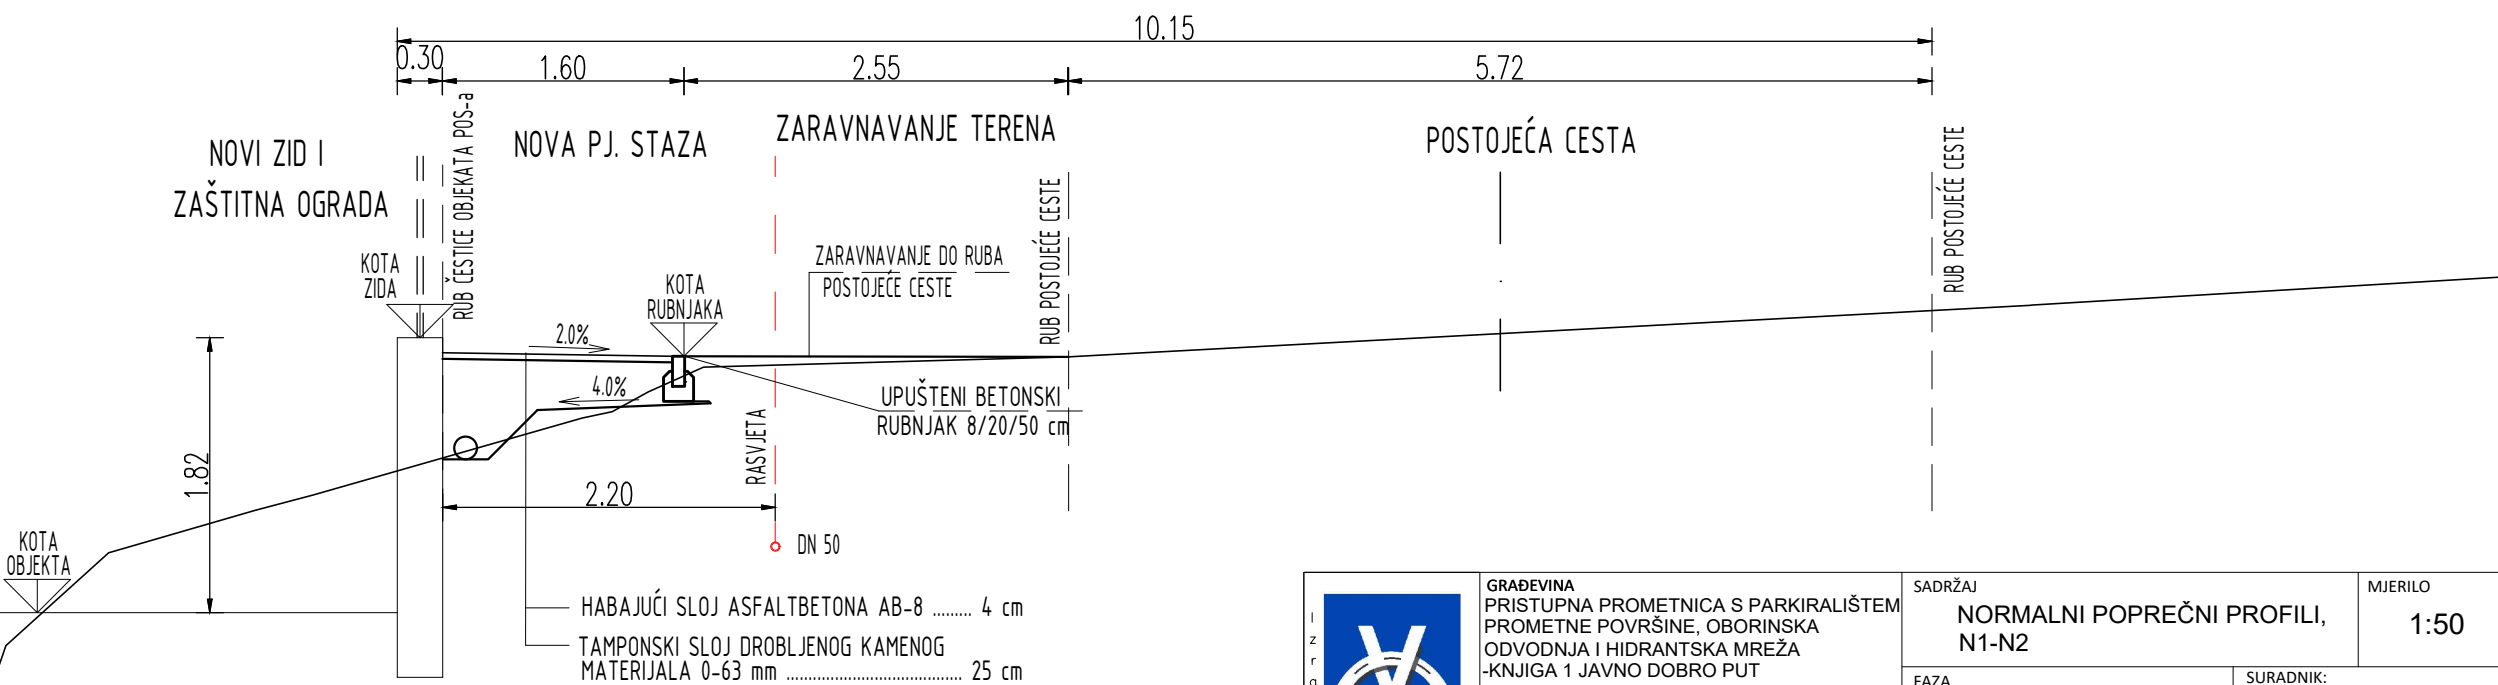

<p>VIACON Skendrovićev put 32A 10 430 Domašlovac SAMOBOR tel. +385 1 8896 134 fax. +385 1 8896 135</p>	<p>GRAĐEVINA PRISTUPNA PROMETNICA S PARKIRALIŠTEM PROMETNE POVRŠINE, OBORINSKA ODVODNJA I HIDRANTSKA MREŽA -KNJIGA 1 JAVNO DOBRO PUT IZMJENE I DOPUNE</p>	<p>SADRŽAJ NORMALNI POPREČNI PROFILI, N1-N2</p>	<p>MJERILO 1:50</p>	<p>LIST 03</p>
	<p>LOKACIJA Ulica kralja Zvonimira i Ulica R.Boškovića, Općina Punat na novoformiranoj k.č. 8613/11, i 8614/2, k.o. Punat te na k.č. 8613/4, 8612/5, 8613/5, 8652/2, 8612/6, k.o. Punat</p>	<p>INVESTITOR OPĆINA PUNAT Novi put 2, 51 521 Punat</p>	<p>FAZA GLAVNI PROJEKT / S ELEMENTIMA IZVEDBENOG; IZMJENE I DOPUNE</p>	<p>SURADNIK: Ivana Cestar mag.ing.aedif.</p>
<p>VRSTA GRAĐEVINSKI PROJEKT</p>	<p>DATUM studen 2017.</p>	<p>OZNAKA C-16/2015-ID ZOP: 16-GP-ID</p>	<p>GRAĐEVINARSTVA Mate Čurić dipl.ing.grad. Ovlašteni inženjer građevinarstva</p>	<p>G 3343</p>