


2. PROMETNA, ULIČNA I KOMUNALNA INFRASTRUKTURNA MREŽA
2.a PROMETNA I ULIČNA MREŽA

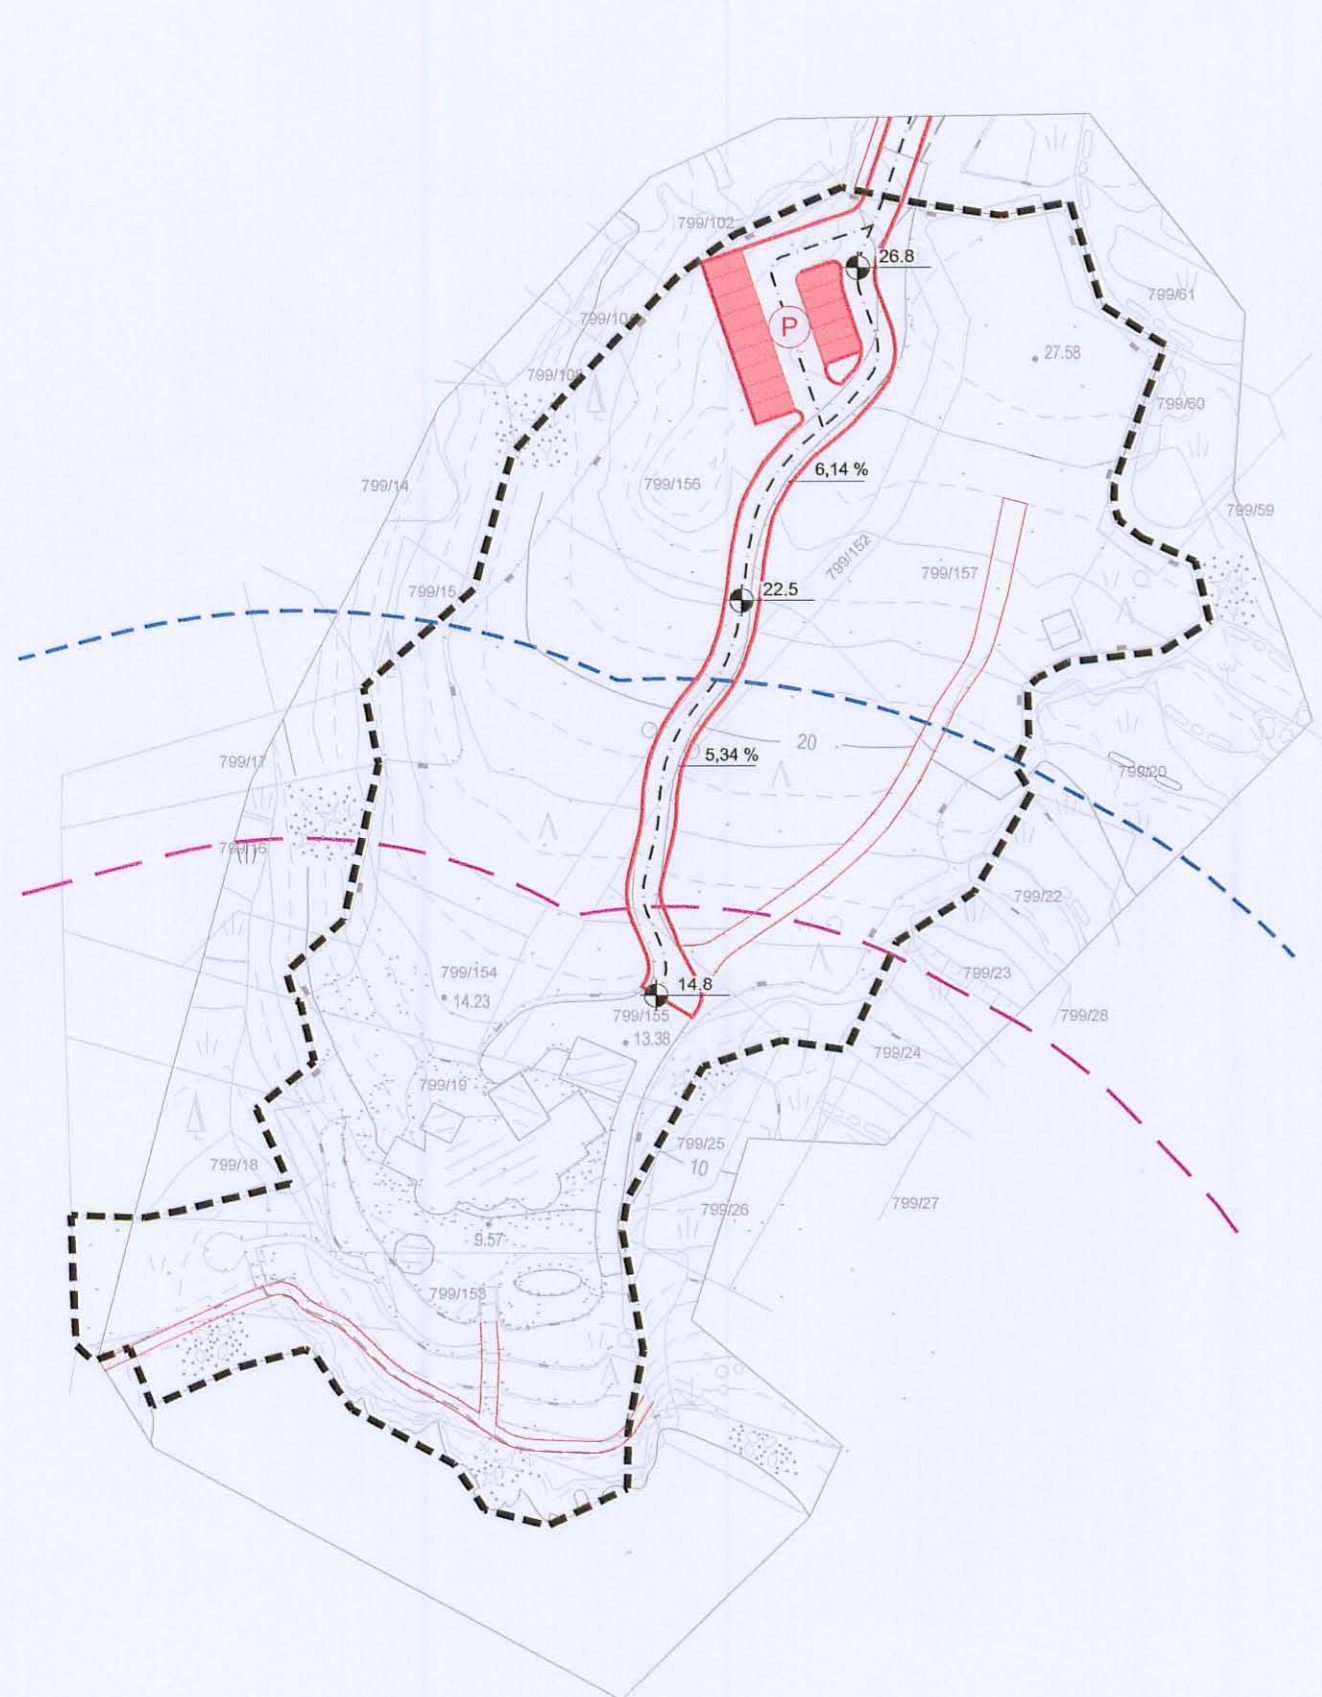

GRANICE

- OBUHVAT URBANISTIČKOG PLANA UREĐENJA
- POJAS KOPNA 70 m OD OBALNE CRTE
- POJAS KOPNA 100 m OD OBALNE CRTE

PROMET


CESTOVNI PROMET

- JAVNA CESTA
- KOLNO-PJEŠAČKI PRISTUP
- PARKIRALIŠTE
- BROJ PARKIRALIŠNIH MJESTA ZA OSOBNA VOZILA
- PJEŠAČKE STAZE
- ORIJENTACIJSKA KOTA NIVELETE
- UZDUŽNI NAGIB PRISTUPA

URBANISTIČKI PLAN UREĐENJA
UPU 10

GRAĐEVINSKO PODRUČJE

SPORTSKO REKREACIJSKE NAMJENE **R6e**

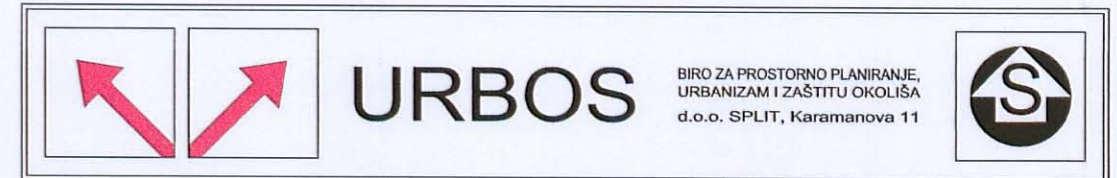

0 5 10 m 50 m 526/08

Županija:	PRIMORSKO GORANSKA
Općina:	PUNAT
Naziv prostornog plana:	URBANISTIČKI PLAN UREĐENJA UPU 10 SPORTSKO REKREACIJSKE NAMJENE R6e
Naziv kartografskog prikaza:	PROMETNA I ULIČNA MREŽA
Broj kartografskog prikaza:	2.a
Mjerilo kartografskog prikaza:	1:1000
Odluka o izradi UPU10 - građevinsko područje sportsko rekreacijske namjene R6e službeno glasilo:	Odluka predstavničkog tijela o donošenju plana: (službeno glasilo):
"Službene novine " Primorsko-goranske županije, 24/08	"Službene novine " Primorsko-goranske županije, 15/11
Javna rasprava (datum objave): 11.listopada.2009 "Novi list" 18.listopada.2009 "Novi list"	Javni uvid održan: od: 20.10.2009. do: 20.11.2009.
Pečat tijela odgovornog za provođenje javne rasprave:	Odgovorna osoba za provođenje javne rasprave: MLADEN JURANIĆ, načelnik (ime, prezime i potpis)
Suglasnost na plan prema članku 97. Zakona o prostornom uređenju i gradnji ("Narodne novine" 07/07, 38/09)	
broj suglasnosti klasa: 350-02/11-13/54	urbroj: 531-06-11-4 datum: 19. svibnja 2011
Pravna osoba/tijelo koje je izradilo plan:	URBOS doo SPLIT Biro za prostorno planiranje, urbanizam i zaštitu okoliša
Pečat pravne osobe/tijela koje je izradilo plan:	Odgovorna osoba: GORDANA RADMAN, dipl. ing. arh. (ime, prezime i potpis)
Odgovorni voditelj:	GORDANA RADMAN, dipl. ing. arh.
Stručni tim u izradi plana:	
1. GORDANA RADMAN, dipl. ing. arh.	7. HRVOJE BOTA, dipl. ing. arh.
2. MAJA MADIRACA, dipl. oec.	8. IVANA BUBIĆ, dipl. oec.
3. dr.sc.ZORAN RADMAN, prof.	9. KATARINA PULJIĆ, dipl.ing.arh.
4. JASNA BAJLO dipl.ing.arh.	10. BRUNO BOSNIĆ student građ.
5. mr.sc. IVANA KATURIĆ dipl.pov.umjetnosti	11. SEKA ROJE, arh. tehn.
6. IVICA BANOVIC dipl.ing.prometa	
Pečat predstavničkog tijela:	Predsjednik predstavničkog tijela: (ime, prezime i potpis)
Istovjetnost ovog prostornog plana s izvornikom ovjerava:	Pečat nadležnog tijela:
(ime, prezime i potpis)	