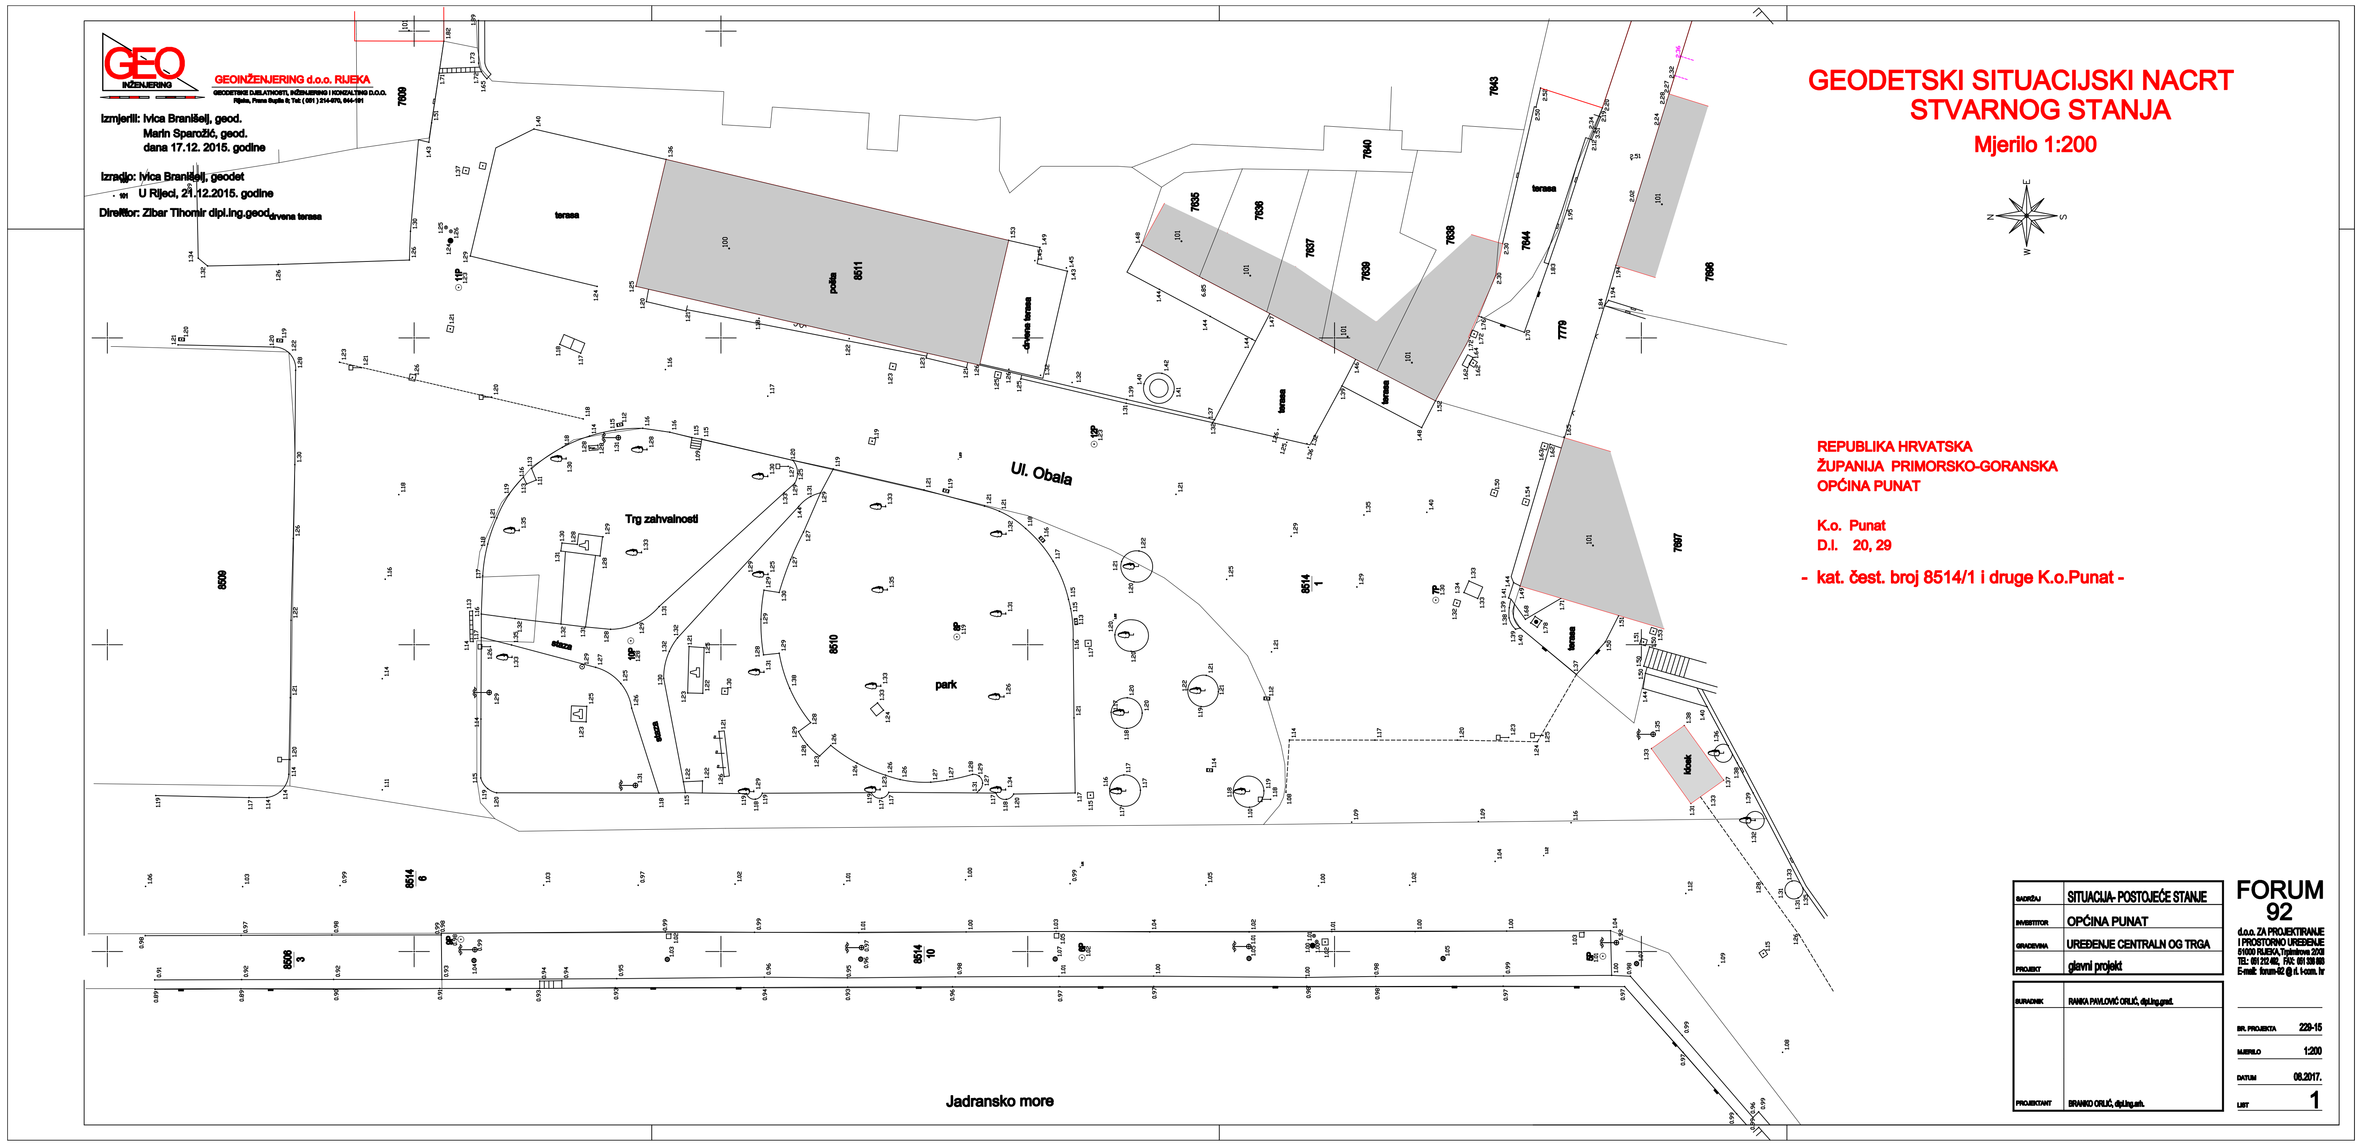

GEODETSKI SITUACIJSKI NACRT STVARNOG STANJA

Mjerilo 1:200

REPUBLIKA HRVATSKA
ŽUPANIJA PRIMORSKO-GORANSKA
OPĆINA PUNAT

K.o. Punat
D.I. 20, 29

- kat. čest. broj 8514/1 i druge K.o.Punat -

NAZIVNA	SITUACIJA- POSTOJEĆE STANJE
INVESTITOR	OPĆINA PUNAT
GRAĐEVINA	UREĐENJE CENTRALN OG TRGA
PROJEKT	glavni projekt
SURADNIK	RANKA PAVLOVIĆ ORLIĆ, dipl.ing.geod.
PROJEKTANT	BRANKO ORLIĆ, dipl.ing.arh.

FORUM 92
d.o.o. ZA PROJEKTIRANJE I PROSTORNO UREĐENJE
51000 RIJEKA, Tuškanova 2/2
TEL: 051 212 462, FAX: 051 338 880
E-mail: forum-92@d.t.t-com.hr

BR. PROJEKTA	229-15
MJERILO	1:200
DATUM	08.2017.
LIST	1