

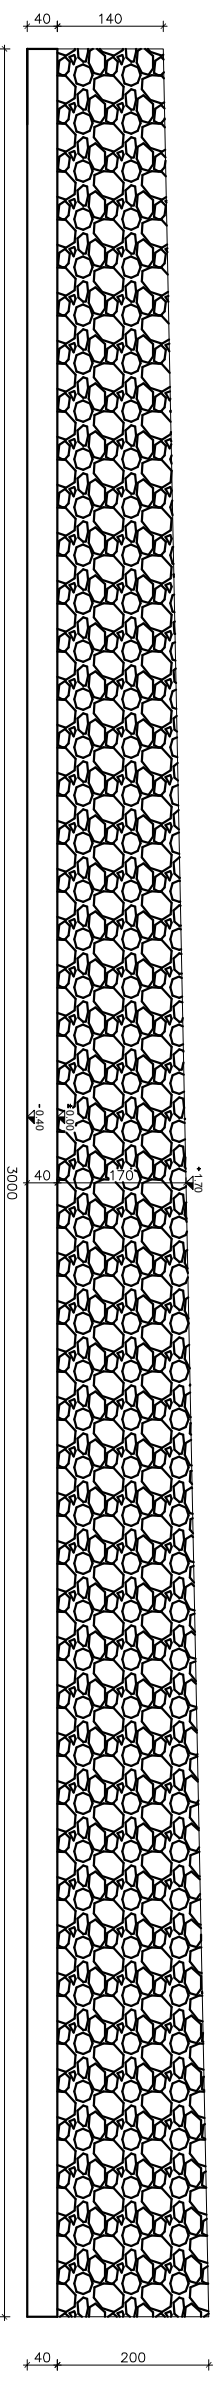
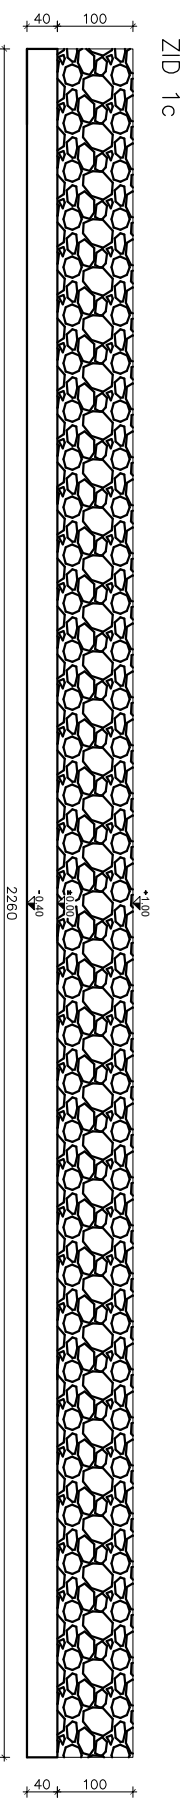


RAZVIJENI PRESJEK B-B

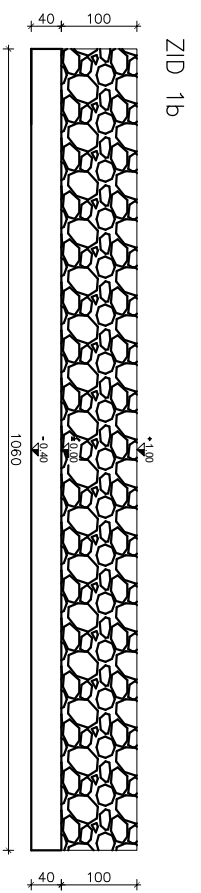

ZID 2

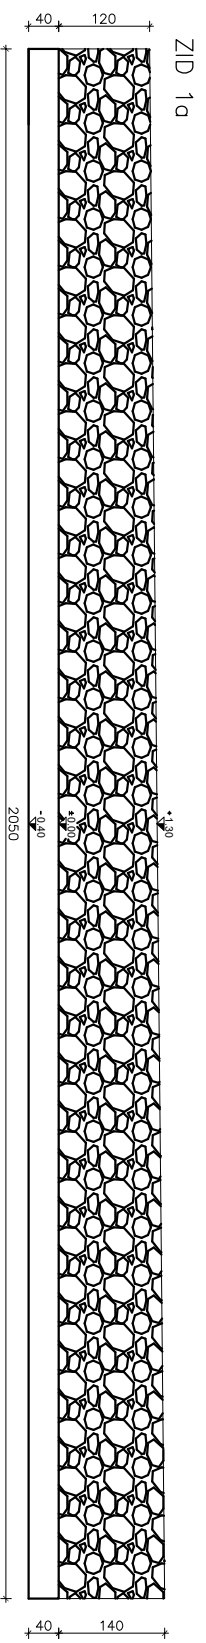

KARLOLINE - KLING d.o.o
za građevinarstvo

Adresa: Markovid 28, 51 000 Ploča, Hrvatska
Tel / fax: 051 227 582 • GSM: 098 442 708
E-mail: kling@kling.hr • Web: www.kling.hr

INVESTORI:	Općina Orisalj	PROJEKTANT:	MARIN BUK, mag.ing.aedif.
		PROJEKTANT SURADNIK:	KAZIMIR BIŠGAN, mag.ing.aedif.
NAČRT:	RAZVIJENI PRESJEK B-B	MALERILO:	1:100
		DATUM:	ožujak 2018.
		LST:	2