



REPUBLIKA HRVATSKA
PRIMORSKO – GORANSKA ŽUPANIJA
OPĆINA PUNAT
OVLAŠTENI PREDSTAVNICI
NARUČITELJA

KLASA: 030-02/17-01/3
URBROJ: 2142-02-03/5-17-1
Punat, 26. siječnja 2017. godine

POZIV na dostavu ponuda za preseljenje javnog sanitarnog čvora u Puntu

Predmet Poziva je preseljenje javnog sanitarnog čvora (kontejnera) u Puntu sukladno priloženom troškovniku. Svrha poziva je dobivanje najboljeg i najpovoljnijeg ponuditelja za potrebe izvršenja nabave.

Procijenjena vrijednost nabave je 60.500,00 kn + PDV. Ponuđena cijena mora biti nepromjenjiva tijekom izvršenja ugovora. Rok za izvedbu radova je najviše 30 dana od dana uvođenja u posao. Plaćanje će se vršiti bez predujma, gotovinski, kompenzacijom ili cesijom po izvršenju usluge i to prema ispostavljenom računu u roku do 30 dana.

Kriterij za odabir ponude je najniža cijena ponude koja zadovoljava uvjete iz ovog Poziva.

Ponuda mora sadržavati najmanje:

1. Popunjeni, potpisani i pečatom ovjereni obrazac „Ponudbeni list“ - naziv (ime i prezime) i adresu ponuditelja, OIB, telefonski broj odgovorne osobe ponuditelja, ukupna cijena ponude (izražena bez PDV-a i s PDV-om) – prilog 1. Poziva

2. Popunjeni, potpisani i pečatom ovjereni obrazac Troškovnik preseljenja javnog sanitarnog čvora (kontejnera) u Puntu – prilog 2. Poziva

3. Izvadak iz sudskog, obrtnog, strukovnog ili drugog odgovarajućeg registra države sjedišta kojim ponuditelj dokazuje upis u sudski, obrtni, strukovni ili drugi odgovarajući register države sjedišta, a ako se oni ne izdaju u državi sjedišta, ponuditelj može dostaviti izjavu s ovjerom potpisa kod nadležnog tijela. Izvod ili izjava ne smiju biti stariji od šest mjeseci računajući od dana zaprimanja poziva za dostavu ponuda,

4. Potvrdu porezne uprave o nepostojanju duga s osnove dospjelih poreznih obveza i obveza za mirovinsko i zdravstveno osiguranje (ne smije biti starija od tri mjeseca računajući do dana zaprimanja poziva za dostavu ponuda),

Svi dokumenti mogu se dostaviti u neovjerenoj preslici. Neovjerenom preslikom smatra se i neovjereni ispis elektroničke isprave.

Ponude ponuditelja koji nisu uredno izvršili sve obaveze temeljem sklopljenih ugovora sa Općinom Punat u posljedenje 3 godine biti će odbijene.

Ponuda se izrađuje na način da čini cjelinu. Ako zbog opsega ili drugih objektivnih okolnosti ponuda ne može biti izrađena na način da čini cjelinu, ona se izrađuje u dva ili više dijelova.

Ponuda se uvezuje na način da se onemogući naknadno vađenje ili umetanje listova (npr. jamstvenikom – vrpcem čija su oba kraja na posljednjoj strani pričvršćena naljepnicom preko koje je otisnut pečat ponuditelja na način da isti obuhvaća dio posljednje strane ponude i dio pričvršćene naljepnice).

Ako je ponuda izrađena u dva ili više dijelova, svaki dio se uvezuje na način da se onemogući naknadno vađenje ili umetanje listova.

Ponuditelj samostalno određuje način dostave ponude i sam snosi rizik eventualnog gubitka odnosno nepravovremene dostave ponude.

Sve ponude koje naručitelj primi nakon isteka roka za podnošenje ponuda označit će se kao zakašnjelo pristigne i biti će neotvorene vraćene ponuditelju.

Ponude se predaju neposredno na urudžbeni zapisnik naručitelja ili putem pošte preporučenom poštanskom pošiljkom na adresu naručitelja, u zatvorenoj omotnici na kojoj je naziv i adresa naručitelja te naziv i adresa ponuditelja. Na vanjskom omotu mora biti adresa i oznaka sljedećeg sadržaja:

**OPĆINA PUNAT
Novi put 2
51521 Punat
„PONUDA: PRESELJENJE WC-a“**

Ponuda bez obzira na način dostave mora biti dostavljena naručitelju najkasnije do 6. veljače 2017. godine do 12:00 sati.

Naručitelj zadržava pravo ne odabrat i jednu ponudu.

Za sve informacije slobodno kontaktirajte g. Daniela Strčića na tel. 051/855-689 ili daniel.strcic@punat.hr

Srdačan pozdrav,



TROŠKOVNIK

PRESELJENJE JAVNOG SANITARNOG ČVORA (KONTEJNERA) U PARK POD GUŠTERNU

Preseljenje kontejnera – sanitarnog čvora

1. Pažljivo dizanje, premještaj i spuštanje na konačnu lokaciju kontejnera javnog wc-a udaljenu cca. 200m od trenutne lokacije. Dimenzije kontejnera 4x3m visina 2,5m. Prije početka radova potrebno je pregledati lokaciju s koje se premješta i poduzeti sve pripremne radnje kako ne bi došlo do oštećenja prilikom premještaja. Sanaciju svih nastalih oštećenja prilikom prenošenja snosi izvođač radova. U cijenu uključen ukrcaj, odvoz i spuštanje kontejnera na konačnu lokaciju auto dizalicom kao i sav potreban rad i materijal za kompletну izvedbu stavke. Premještaj izvesti nakon završenih radova izrade temelja i instalacija na konačnoj lokaciji preseljenja.

Obračun po kompletu izvršenih radova.

komplet	1,00	a'	kn	kn
---------	------	----	----	----

Izmicanje postojeće ograde i postava na novu lokaciju

2. Vađenje, izmicanje i ponovo postavljanje ograde dužine 11m na mjestu postavljanja sanitarnog čvora. Postojeću ogradu zajedno sa stupovima potrebno je pažljivo izvaditi i pomaknuti na lokaciju po nalogu investitora i nadzornog inženjera (cca izmicanje za 10 m' od postojeće lokacije na kojoj se nalazi). Postojeću ogradu je potrebno presložiti (prekrojiti) kako bi rasporedom odgovarala novoj poziciji. Stupove treba pažljivo izvaditi iz betona (razbiti beton) i montirati (zabetonirati) na novu lokaciju. U cijenu uključen sav materijal i rad potreban za potpuno izvršenje stavke izmicanja ograde kao i eventualni ukrcaj i odvoz viška materijala na deponij udaljenosti do 10 km.

Obračun po kompletu.

komplet	1,00	a'	kn	kn
---------	------	----	----	----

Temelji sanitarnog čvora

3. Kombinirani ručno-strojni iskop terena za izradu betonskih temelja sanitarnog čvora bez obzira na kategoriju terena, prema skici. Iskopani materijal odbaciti u zonu rova i koristiti ga za zatrpanjavanje po nalogu nadzornog inženjera. U cijenu uključen ukrcaj i odvoz viška materijala iz iskopa na deponij na udaljenosti do 10 km.

Obračun po m³ u sraslom stanju stvarno izvedenih radova.

m ³	9,00	a'	kn	kn
----------------	------	----	----	----

4. Nabava, doprema i razastiranje kamenog nabačaja - tucanika na izvaljani planum iz čistog piramidalnog kamena do d=5cm u sloju 5 do 10 cm, kao podloge za izradu betonskih temelja. Droblijenac isplanirati na izrađenu i izvaljanu podlogu te nabiti strojnim nabijačem do potrebne zbijenosti. U cijenu uključeno i valjanje podloge.

Obračun po m³ stvarno izvedenih radova.

m ³	2,00	a'	kn	kn
----------------	------	----	----	----

5. Dobava, ugradnja i njega betona za izradu armirano betonskih temeljnih stopa sanitarnog čvora. Klasa betona C 25/30 (MB-30). Dimenzije temelja prema skici 0,4 m x 0,4 m x 0,4 m. U cijenu uključena dobava i postava armaturnog koša u svaki temelj RA Φ 12 i vilice Φ 8/20, potrebna oplata. Obračun po m³ stvarno izvedenih radova.

beton m ³	0,50	a'	kn	kn
----------------------	------	----	----	----

oplata m ²	4,00	a'	kn	kn
-----------------------	------	----	----	----

bet.željezo kg	25,00	a'	kn	kn
----------------	-------	----	----	----

6. Zatrpanjavanje i planiranje zemljanog materijala oko završenih temelja. Nasipavanje vršiti materijalom dobivenim iz iskopa. Svaki sloj nabijati strojnim nabijačem do potrebne zbijenosti. Obračun po m³ stvarno izvedenih radova.

m ³	8,00	a'	kn	kn
----------------	------	----	----	----

Rov za elektro kabel

7. Nabava, doprema i ugradnja instalacijske rebraste cijevi Φ 50 mm – bužira – za provlačenje elektro kabela, otpornog na pritisak i postavu u zemlji. Cijevi postaviti u iskopani rov od elektro ormara do sanitarnog čvora. U cijenu uključen iskop rova dubine 50 cm, širine 40 cm. Razbijanje betonske podloge 2m' i kulir ploča te vraćanje u prvobitno stanje. Dobava, doprema i ugradnja pijeska 0-4 mm u kanal u sloju 2x10 cm, nasipavanje kanala, ukrcaj i odvoz viška materijala na deponiju udaljenu do 10 km.

Obračun po m¹ kanala, komplet rad i materijal.

m ¹	40,00	a'	kn	kn
----------------	-------	----	----	----

Rov za vodovodni priključak i vodomjerno okno

8. Nabava, doprema i ugradnja vodovodne cijevi R $\frac{3}{4}$ " za priključak sanitarnog čvora. Točnu poziciju spoja odrediti prilikom dizanja kontejnera s postojeće lokacije. Cijev mora biti otporna na pritisak i postavu u zemlji, cijevi PEHD sa svim fazonskim komadima. Cijevi postaviti u iskopani rov od vodomjera do sanitarnog čvora. U cijenu uključen zarezivanje asfalta, iskop rova dubine 70 cm, širine 40 cm. Dobava, doprema i ugradnja pjeska 0-4 mm u kanal u sloju 2x10 cm, nasipavanje kanala materijalom iz iskopa uz sabijanje, ukrcaj i odvoz viška materijala na deponiju udaljenu do 10 km, asfaltiranje na mjestima s kojih je asfalt skinut, dobava i postava cestovnih rubnjaka. U cijenu uključeni svi radovi i materijal potreban za komplet izvedbu stavke.

Obračun po m¹ kanala, komplet rad i materijal.

m ¹	8,00	a'	kn	kn
----------------	------	----	----	----

9. Izrada kompletног vodomjernog okna svjetlog otvora 80x80cm. Stavka uključuje, betoniranje okna vodonepropusnim betonom C25/30, dvostrana oplata, ugradnju armaturaΦ 8/10, u pokrovnu ploču okna deb. 15 cm, debljina stijenki 20 cm, ugradnja lijevano-željeznog poklopca 60x60cm razreda nosivosti C250 (250kN).

Obračun po kom. izrađenog vodomjernog okna, komplet nabava, doprema, rad i materijal.

kom	1	a'	kn	kn
-----	---	----	----	----

Rov za kanalizacijski priključak

10. Nabava, doprema, ugradnja i spajanje kanalizacijske PVC cijevi Φ160 za priključak sanitarnog čvora otporne na pritisak i postavu u zemlji s uključenim fazonskim komadima. Točnu poziciju spoja odrediti prilikom dizanja kontejnera s postojeće lokacije. Cijevi postaviti od sanitarnog čvora do spojnog kanalizacijskog okna smještenog na prometnici. U cijenu uključen zarezivanje asfalta, iskop rova dubine 70 cm, širine 40 cm. Dobava, doprema i ugradnja pjeska 0-4 mm u kanal u sloju 2x10 cm, nasipavanje kanala materijalom iz iskopa uz sabijanje, ukrcaj i odvoz viška materijala na deponiju udaljenu do 10 km, asfaltiranje na mjestima s kojih je asfalt skinut, dobava i postava cestovnih rubnjaka. U cijenu uključeni svi radovi i materijal potreban za komplet izvedbu stavke.

Obračun po m¹ kanala, komplet rad i materijal.

m ¹	8,00	a'	kn	kn
----------------	------	----	----	----

11. Izrada kompletног kanalizacijskog okna svjetlog otvora 60x60cm. Stavka uključuje, betoniranje okna vodonepropusnim betonom C25/30, dvostrana oplata, ugradnju armature MA Q257 u temeljnu ploču i zidove debljine 20cm, ugradnju lijevano-željeznog poklopca 60x60cm razreda nosivosti C250 (250kN).

Obračun po kom. izrađenog kanalizacijskog okna, komplet nabava, doprema, rad i materijal.

kom	1	a'	kn	kn
-----	---	----	----	----

Uređenje okoliša

12. Dobava, doprema i ugradnja kamenog materijala – rizle oko postavljenog sanitarnog čvora – u debljini sloja 5 – 10 cm s planiranjem i valjanjem za uređenje okoliša.

Površinu koju je potrebno urediti određuje investitor. Obračun po m³ ugrađenog materijala.

m ³	4,00	a'	kn	kn
----------------	------	----	----	----

Oblaganje kontejnera

13. Dobava, doprema i ugradnja laganih fasadnih cementnih ploča za vanjsku primjenu poput Aquapanel Outdoor cementnih ploča na zidove kontejnera. Knauf fasadne ploče potrebno je sigurno i trajno montirati na PU panele (sedvič konstrukciju) s vanjske strane kontejnera na način da izdrže opterećenje kamena koji će se lijepiti na njih. Po potrebi napraviti podkonstrukciju koja će preuzeti opterećenje. U cijenu uključen sav spojni materijal i rad. Obračun po m² ugrađenog materijala.

m ²	40,00	a'	kn	kn
----------------	-------	----	----	----

14. Dobava, doprema i postavljanje fasadnog kamena Castel boje prema želji investitora na Knauf cementne ploče zidova kontejnera. U cijenu uključen sav potreban rad i materijal. Obračun po m² ugrađenog materijala.

m ²	35,00	a'	kn	kn
----------------	-------	----	----	----

UKUPNO

+ 25 PDV			kn
----------	--	--	----

SVEUKUPNO

Punat, _____ 2017. godine

Ponuditelj:

PONADBENI LIST

Broj ponude: _____

Datum ponude: _____

Naručitelj: **Općina Punat**Adresa: Novi put 2, 51521 Punat
OIB: 59398328383**Podaci o ponuditelju:**

Naziv ponuditelja			
OIB		IBAN	
Gospodarski subjekt je u sustavu PDV-a (zaokružiti)		DA	NE
Adresa za dostavu pošte			
Adresa e-pošte			
Broj telefona		Broj faksa	
Ime, prezime i funkcija ovlaštene osobe/a za potpisivanje ugovora			
Kontakt osoba ponuditelja			

CIJENA PONUDE

Cijena ponude bez PDV-a	
Iznos PDV-a	
Cijena ponude s PDV-om	

Rok valjanosti ponude: 30 (trideset) dana od isteka roka za dostavu ponuda.

Za ponuditelja:

M.P.

(ime, prezime, funkcija i potpis ovlaštene osobe)


TLOCRT

A


40 140 40 140 40

400

odvod
vode
PVC Ø110

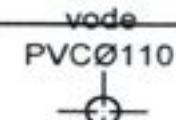

dovod vode muški

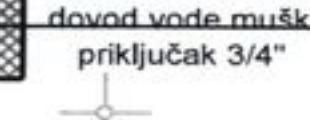

dovod
struje



B

A

40



220


300

40


B

TOČNU
POZICIJU
PRIKLJUČAKA
ODREDITI
PRILIKOM
PODIZANJA
KONTEJNERA

PRESJEK A-A

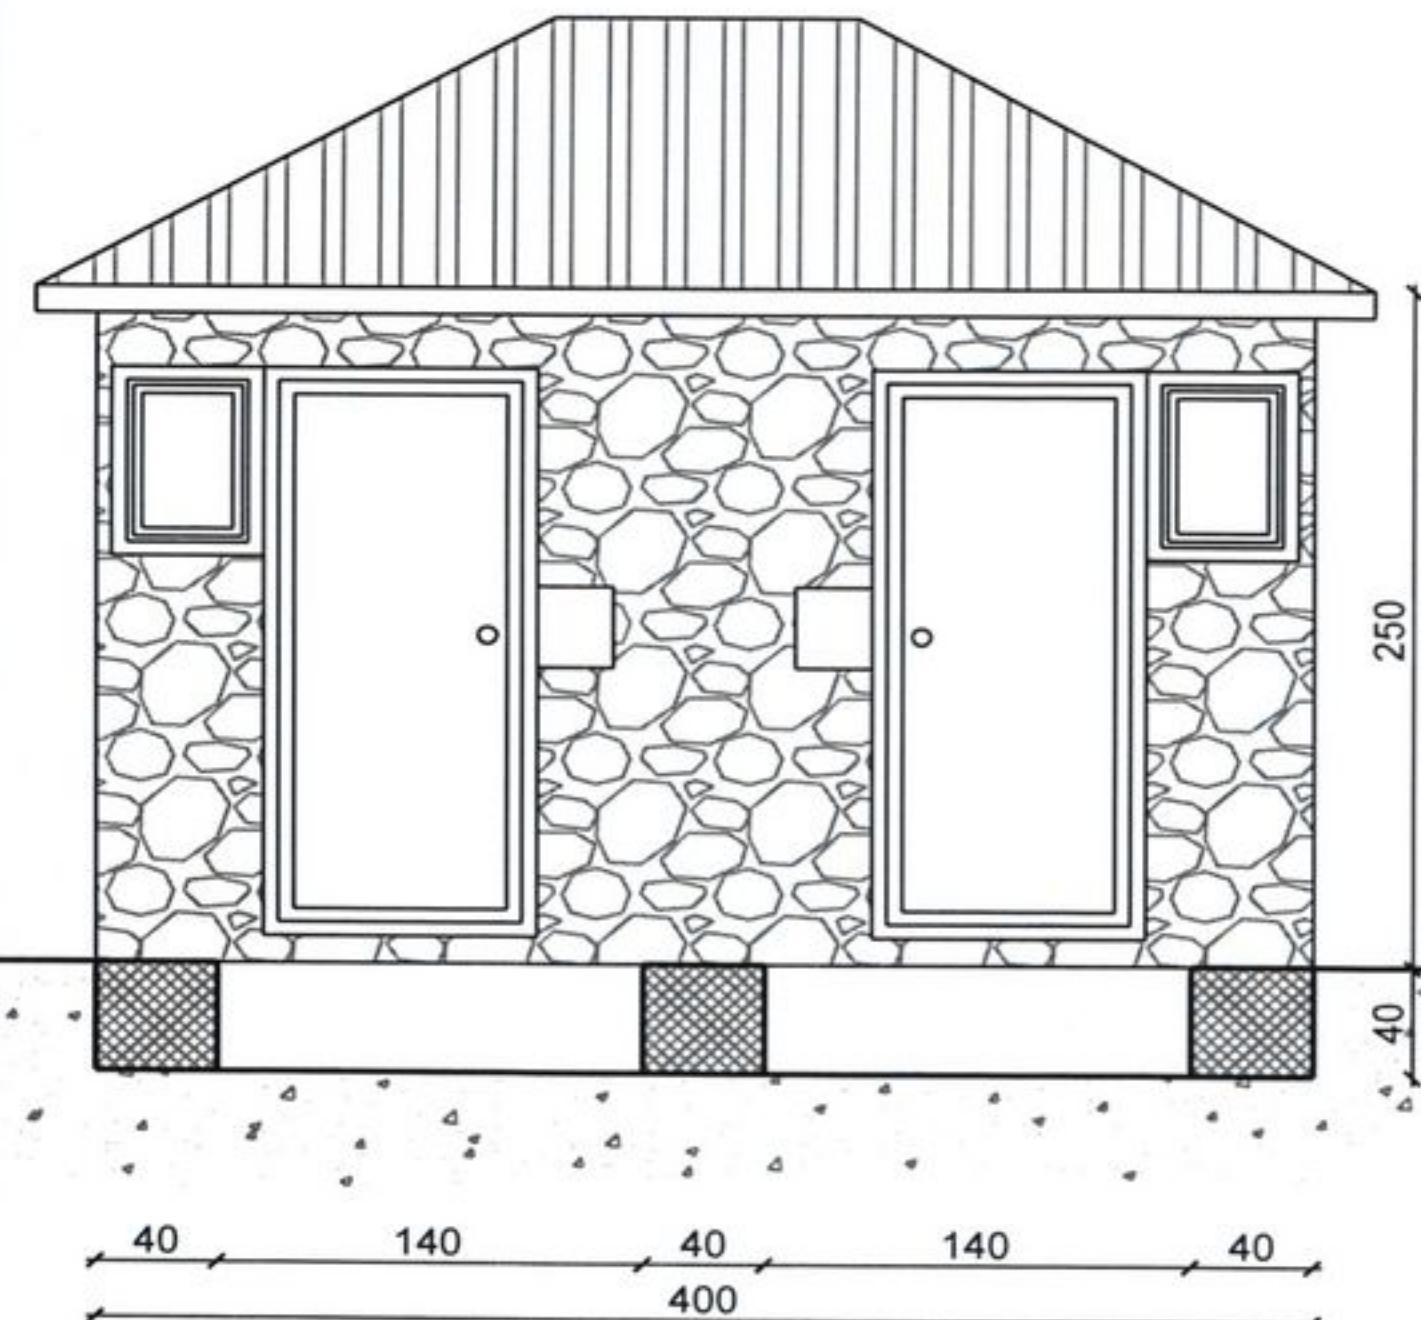

PRESJEK B-B

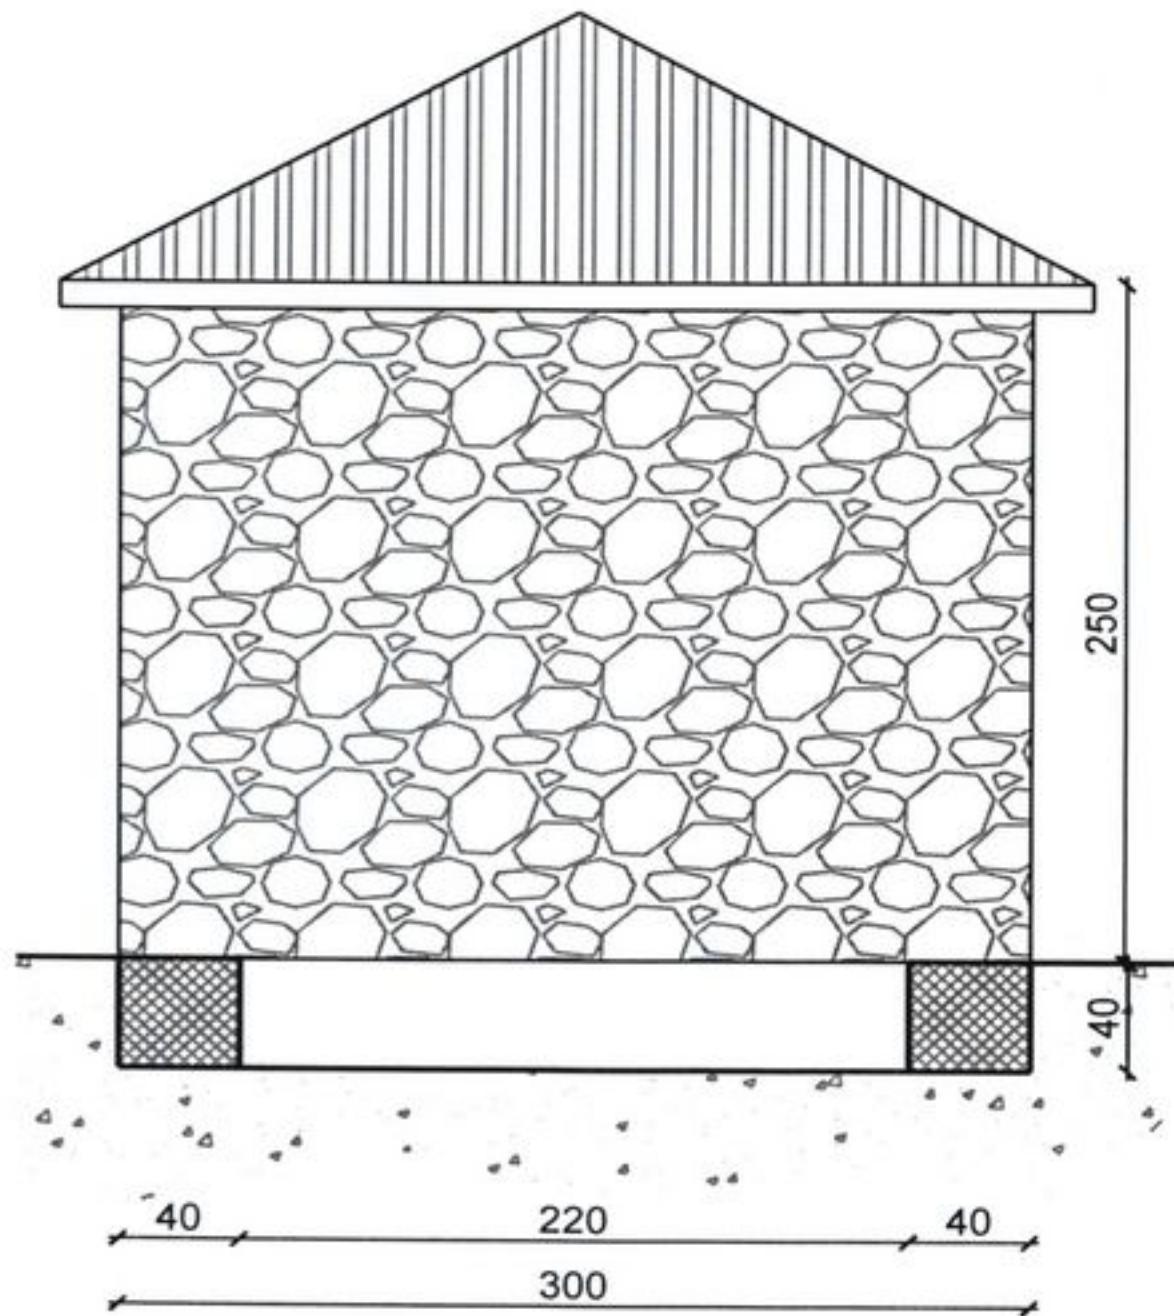

URED OVLĀSTENOG INŽENJERA
GRADEVINA RSTVA EDO HERO
IVANA DEŽMANA 8
51000 RIJEKA
OIB 52227834697

BROJ PROJEKTA:

GRADEVINA:

Preseljenje javnog wc-a

INVESTITOR:

OPĆINA PUNAT

LOKACIJA:

PROJEKTANT:

Edo Hero, dipl.ing.građ.

SURADNICA:

Neva Hero Ćiković, mag.ing.aedif.

DATUM:

01. 2017.

NACRT:

TLOCRT I PRESJECI

MJERILO:

1:50

BR. NACRTA:

1